


# MAPA DOKUMENTACYJNA

## skala 1 : 500

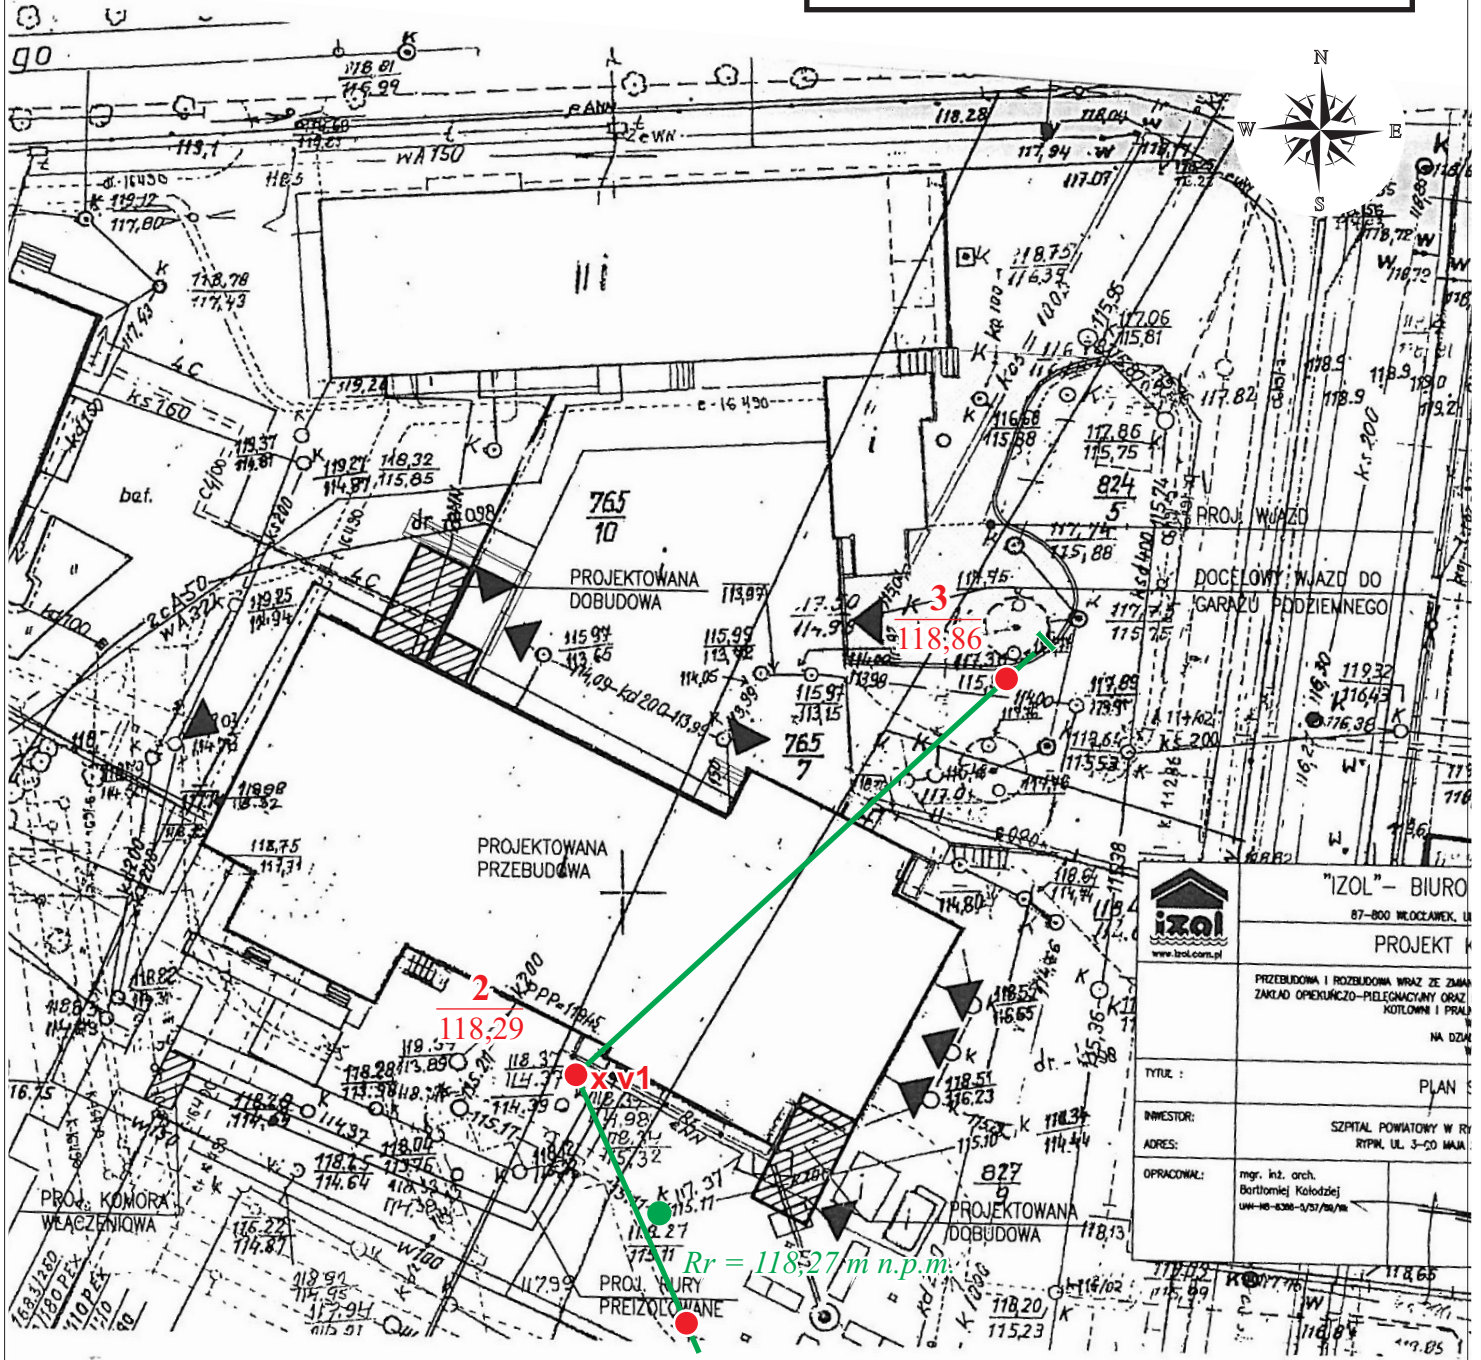

 www.izol.com.pl	"IZOL" – BIURO
	87-800 WŁOCZANEK, UL.
	PROJEKT
	PRZEBUDOWA I ROZBUDOWA WRAZ ZE ZMIANĄ ZAKŁAD OPIEKUNCTWA-PIELEGNACYJNY ORAZ KOTŁOWNI I PRACZ.
	NA DZIAŁ
TYTUŁ :	PLAN
INWESTOR:	SZPITAL POWIATOWY W RYPIŃ
ADRES:	RYPIŃ, UL. 3-50 MAJA
OPRACOWAŁ:	mgr. inż. arch. Bartłomiej Kołodziej UW-16-0308-1/07/00/m

**1**  
118,13

### Legenda:

- otwór badawczy
- 1** numer otworu
- 118,13 rzędna terenu [m n.p.m.]
- xv1** sonda dynamiczno-obrotowa SLVT
- | — | przekrój geotechniczny
- Rr reper roboczy



**GEOLIT** s.c.  
biuro:  
ul. Iwanowskiej 10d  
87-100 Toruń  
tel. (0-56) 66-44-908

**Dokumentacja badań podłoża gruntowego**  
dla projektowanego kompleksu obiektów przychodni  
i poradni rehabilitacyjnych na dz. nr 765/7, 824/8 i 827/9  
w Rypinie

Opracował:  
mgr inż. T. Szczuczko

Data:  
VIII 2017

Zał. nr 1